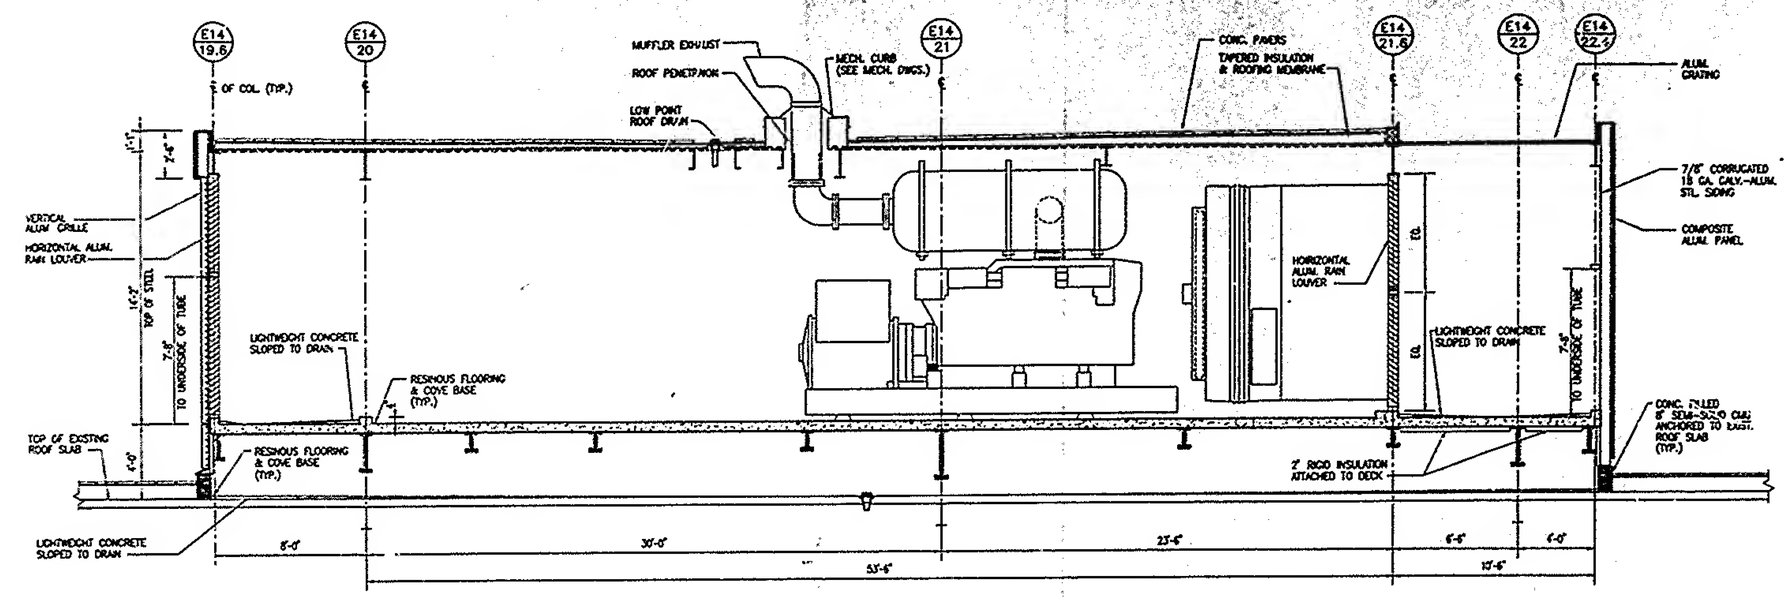

1 SECTION

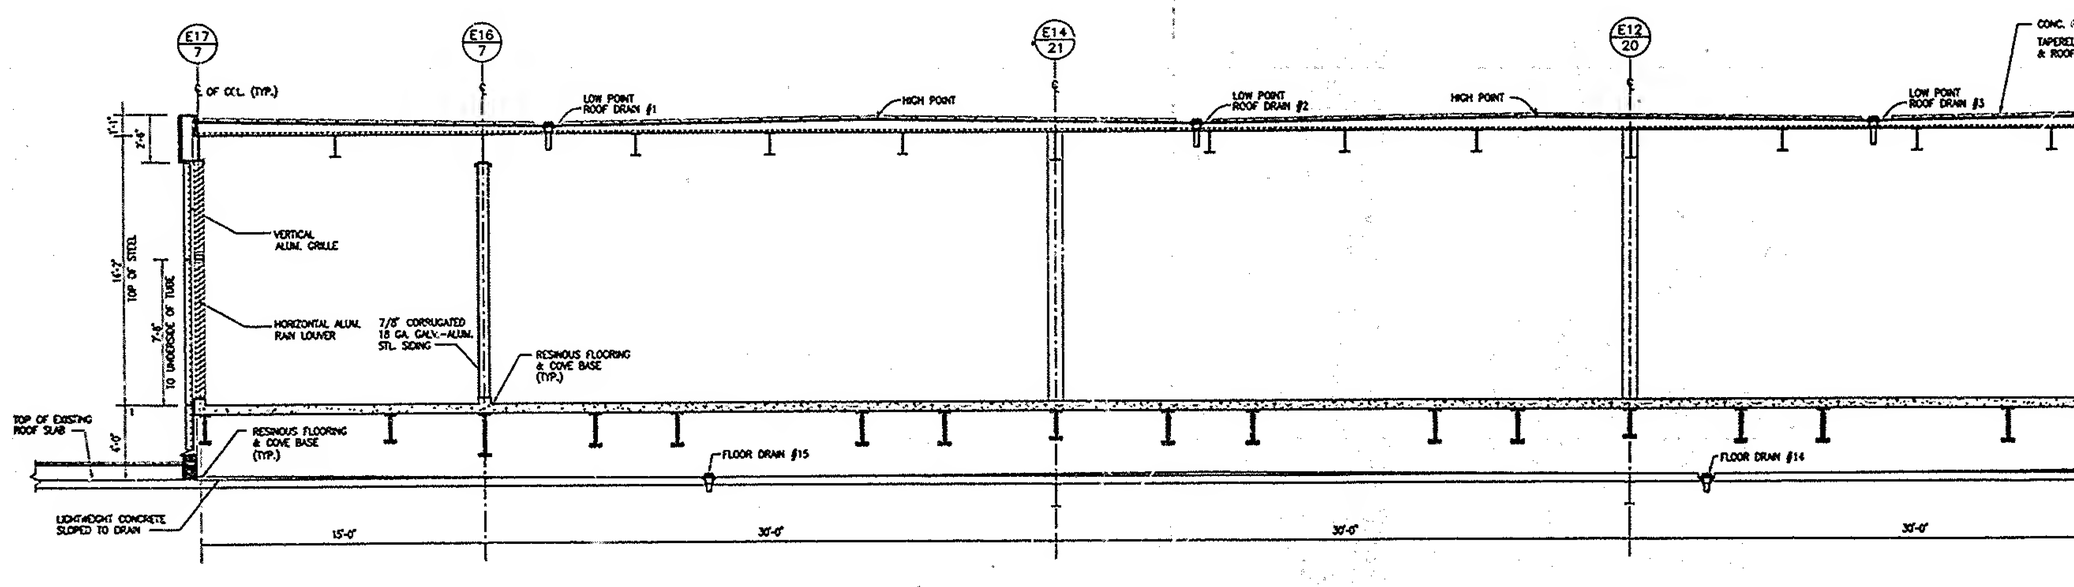

2 SECTION